


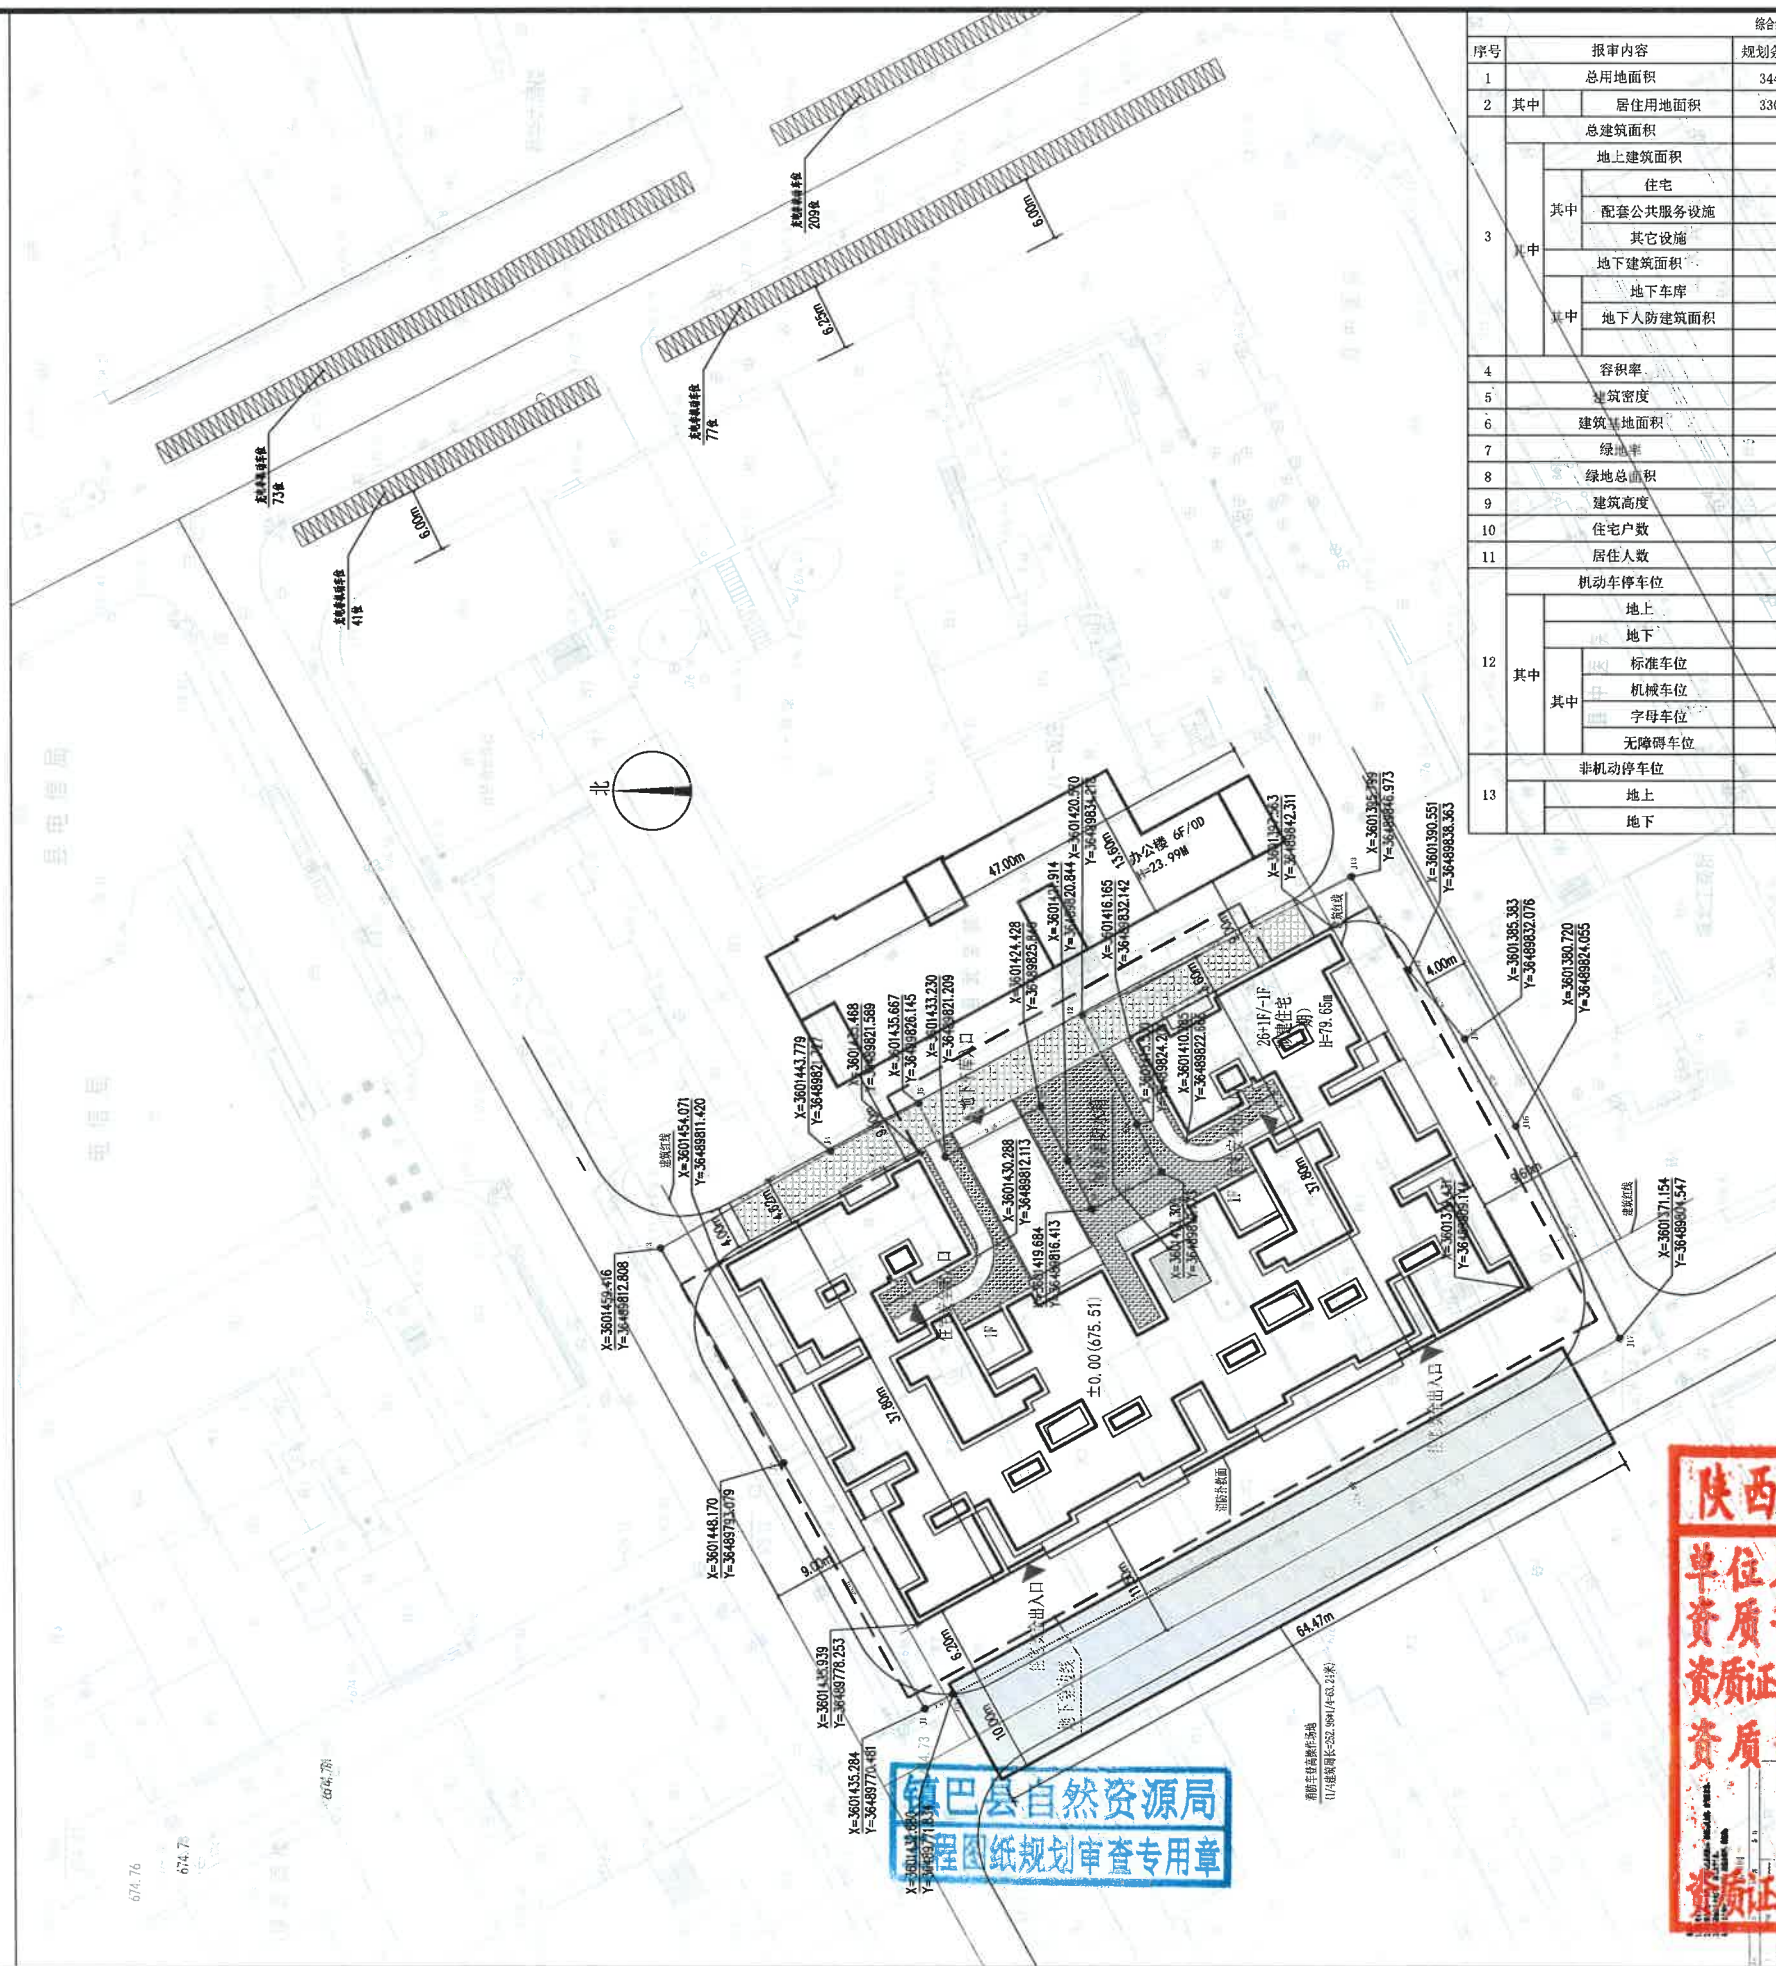

综合经济技术指标				
序号	报审内容	规划条件要求	申报方案指标	单位
1	总用地面积	3444.98	3444.98	m ²
2	其中			
	居住用地面积	3303.56	3303.56	m ²
	总建筑面积		52080.42	m ²
	地上建筑面积		48774.86	m ²
	住宅		46726.92	m ²
	配套公共服务设施		50.37	m ²
	其它设施		0	m ²
	地下建筑面积		3305.56	m ²
	地下车库		3305.56	m ²
	地下人防建筑面积		2354.30	m ²
4	容积率		14.16	
5	建筑密度		58.76	%
6	建筑基底面积		2024.35	m ²
7	绿地率		7.86	%
8	绿地总面积		270.83	m ²
9	建筑高度		79.65	m
10	住宅户数		336	户
11	居住人数		1075	人
	机动车停车位		70	位
	地上		0	位
	地下		70	位
	标准车位		64	位
	机械车位		0	位
	字母车位		4	位
	无障碍车位		2	位
	非机动车停车位			个
	地上		400	个
	地下			个

总图	给排水	暖通	电气
建筑			
结构			
合作单位	陕西方得建筑工程设计有限公司		
设计单位	陕西方得建筑工程设计有限公司		
建筑工程	A261005965		
备注	镇巴县自然资源局		
建设单位	镇巴县城市建设投资开发有限责任公司		
工程名称	镇巴县城市建设投资开发有限责任公司		
工程名称	镇巴县城市建设投资开发有限责任公司		
图名	总平面图		
工程编号	镇巴县城市建设投资开发有限责任公司		
图号	01	专业	总图

中华人民共和国一级注册建筑师
姓名: 张莉
注册号: 6100596-007
有效期: 至2026年10月

陕西省建设工程勘察设计出图专用章
单位名称: 陕西方得建筑工程设计有限公司
资质等级: 建筑行业(建筑工程)甲级
资质证书编号: A161005968
资质等级: 市政行业(给水、排水、道路、桥梁、环境卫生)工程乙级
资质证书编号: A261005965

镇巴县自然资源局
工程规划审查专用章