

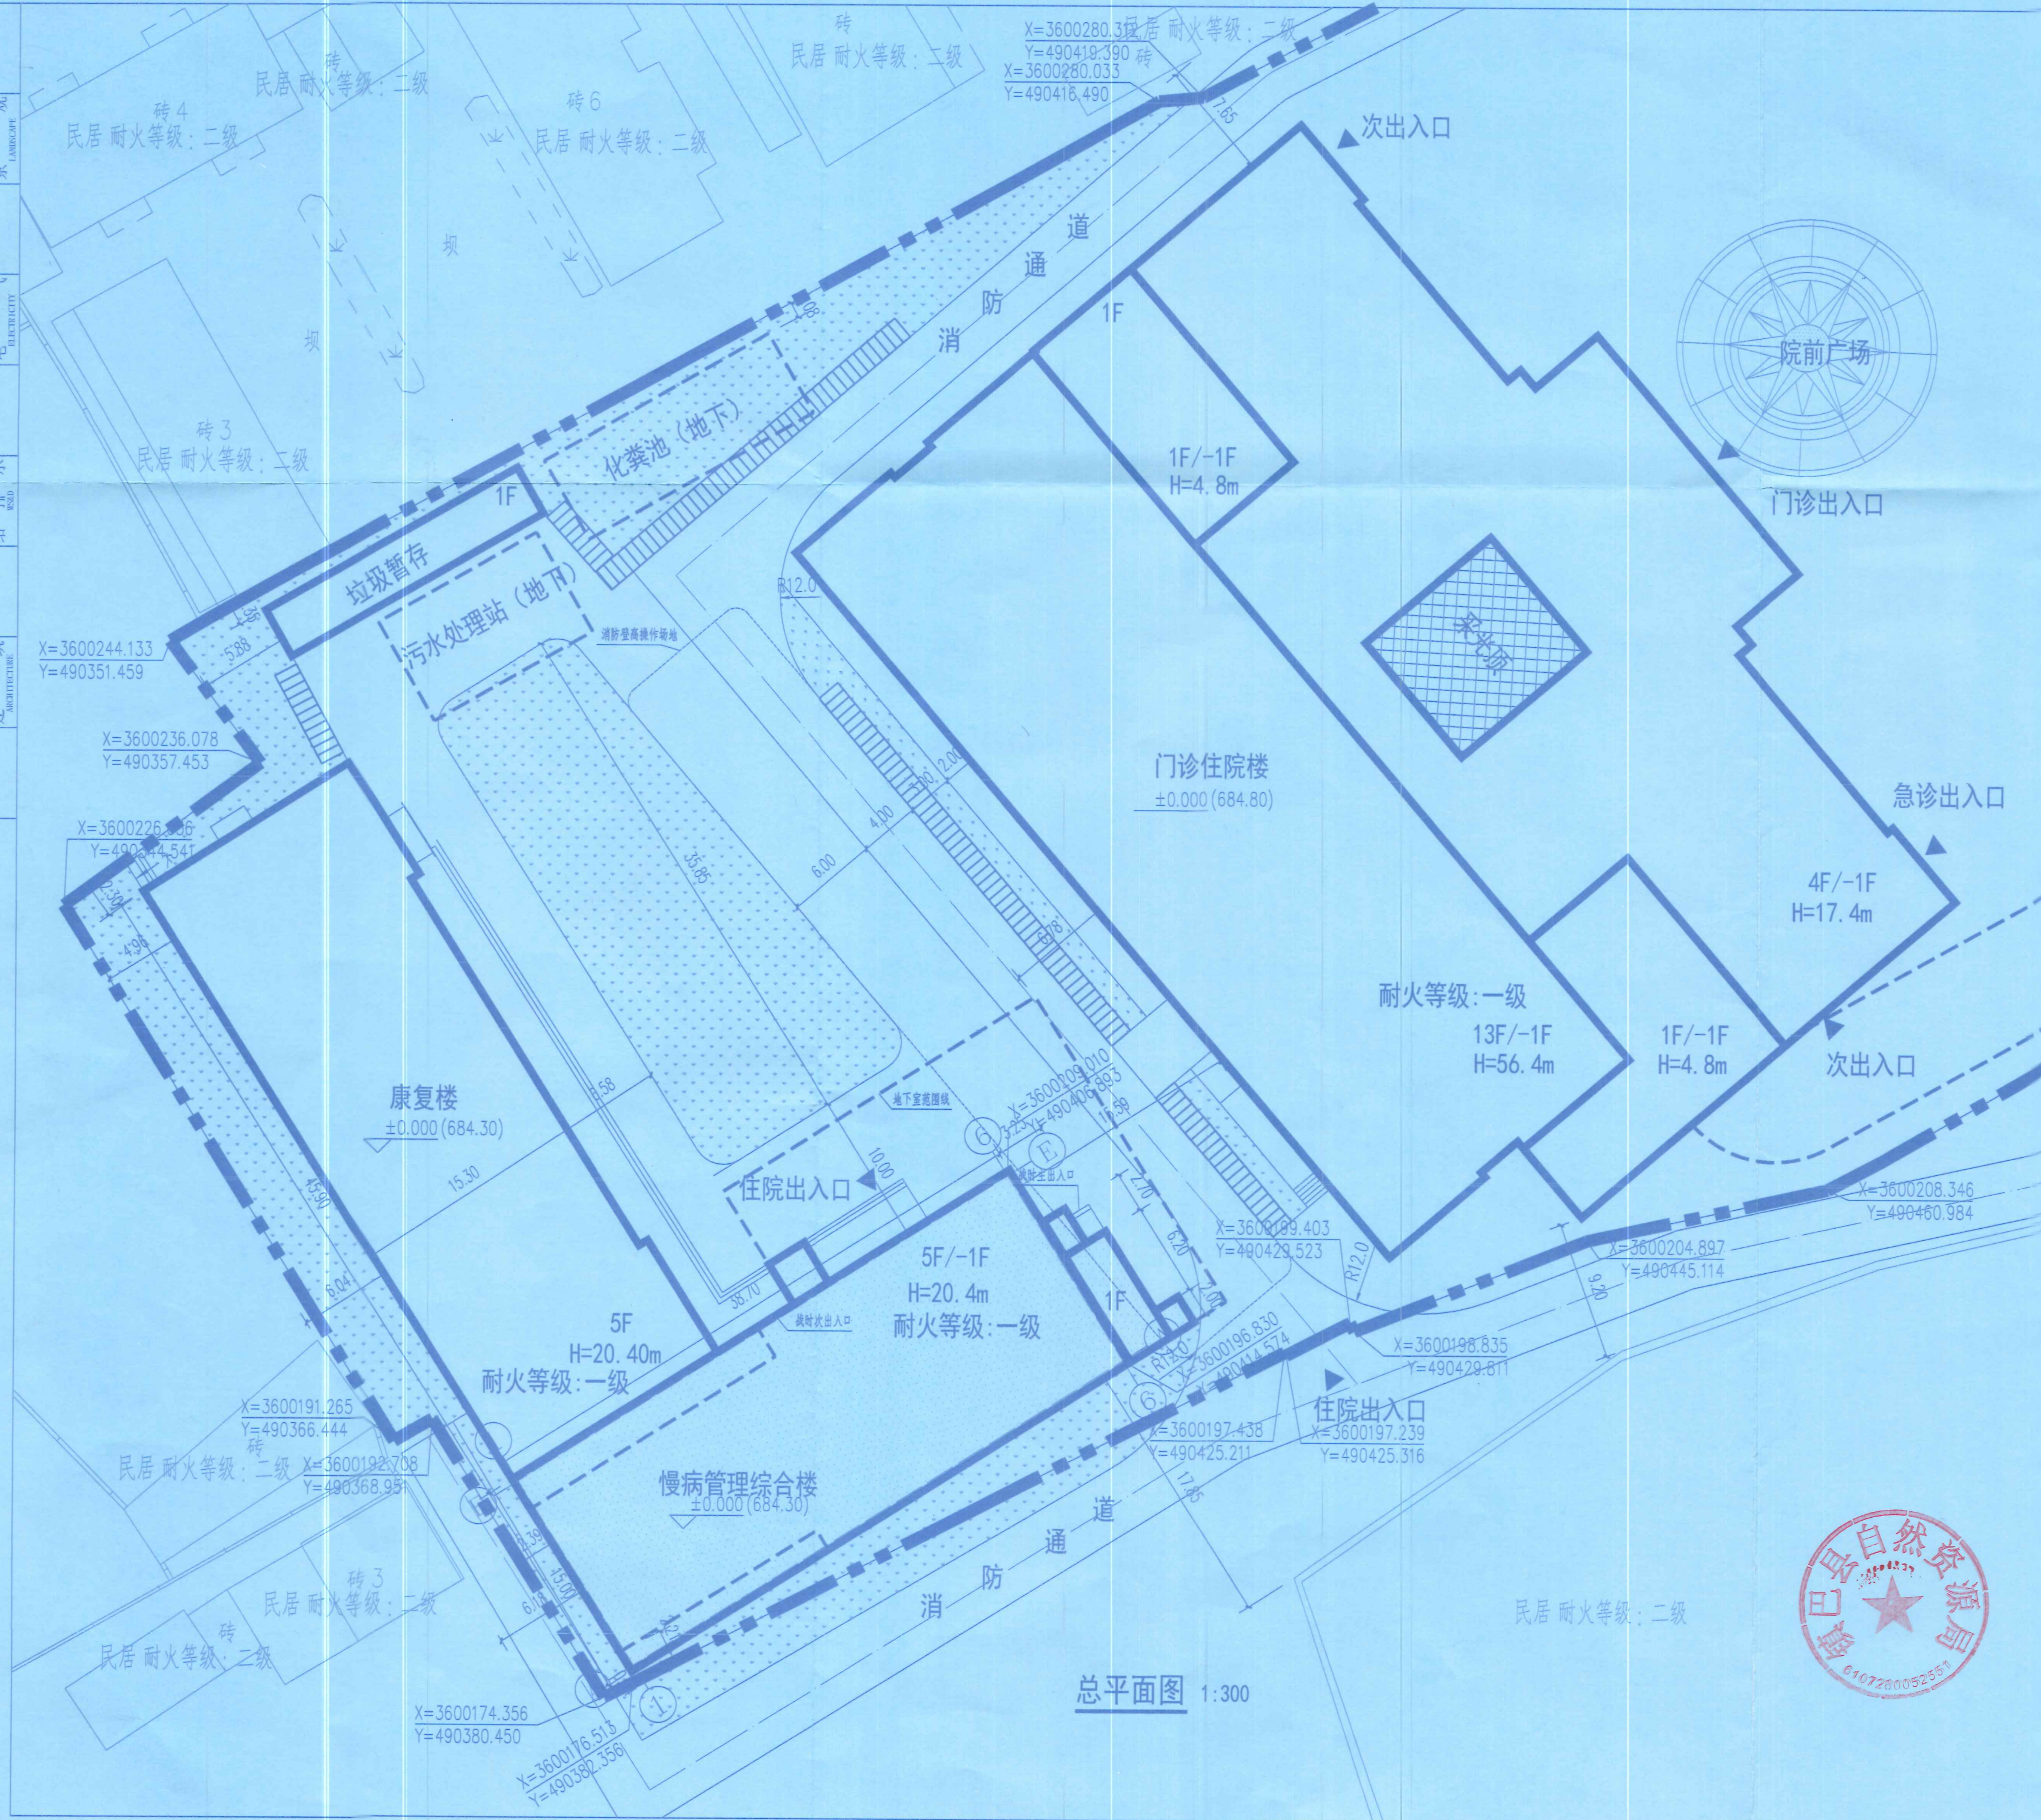


力 动 通 暖 构 结 图 总 会
观 景 气 电 水 建 筑 签 栏
DYNAMICS LANDSCAPE ELECTRICITY STRUCTURE WATER BUILDING ARCHITECTURE CONFIRMED BY

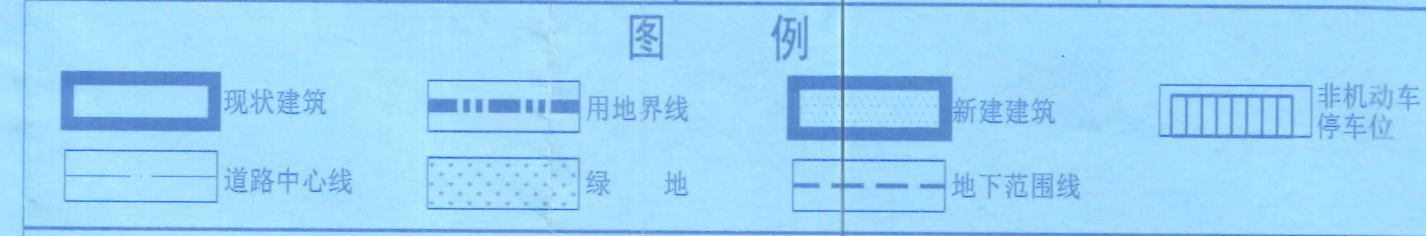

总平面图 1:300

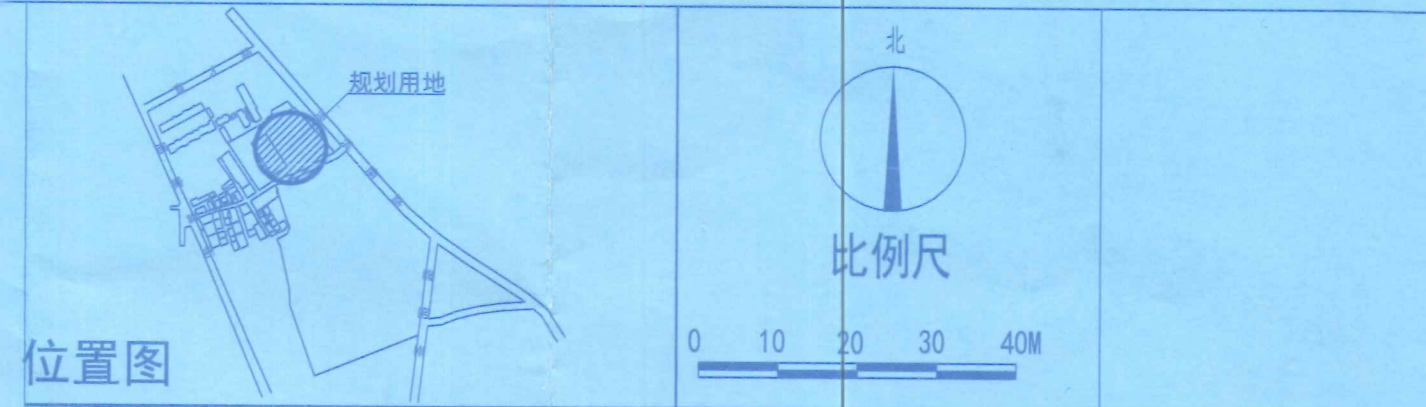

技术经济指标				
序号	项目	数值	单位	备注
1	用地面积	10430.92	m ²	约15.65亩
2	总建筑面积	34930.20	m ²	包含新建3949.07m ²
	现状总建筑面积	30981.13	m ²	
	其中 门诊住院楼	27183.97	m ²	现状床位300床
	其中 地上	22288.17	m ²	
	其中 地下	4895.80	m ²	
	其中 康复楼	3647.09	m ²	
	其中 地上	3647.09	m ²	
	其中 地下	/	m ²	
	新建总建筑面积	3949.07	m ²	
	其中 慢病管理综合楼	3949.07	m ²	新建床位80床
	其中 地上	3117.80	m ²	
	其中 地下	831.27	m ²	
3	地上总建筑面积(计容)	29053.06	m ²	包含新建3117.80m ²
4	容积率	2.79	/	
5	地下建筑面积	5727.14	m ²	包含新建831.27m ²
6	基底面积	4243.04	m ²	包含新建615.15m ²
7	建筑密度	40.68%	/	
8	绿地率	35%	/	
9	地上机动车停车位	10	辆	现状
10	地下机动车停车位	91	辆	现状
11	地上非机动车停车位	132	辆	包含新建充电停车位132辆
12	床位数	380	张	包含新建80床

建筑单体一览表							
单体工程名称	结构类型	耐火等级	地上层数	地下层数	建筑高度	地上建筑面	地下建筑面
门诊住院楼	框架结构	一级	13	1	56.4m	22288.17	4895.80
康复楼	框架结构	一级	1	/	21.9m	3647.09	/
慢病管理综合楼	框架结构	一级	5	1	21.9m	3117.80	831.27
							基底面积 (m ²)
							2914.31
							713.58
							615.15

- 1、本图根据甲方提供测量图绘制而成；本规划只作报审依据，不作施工依据；
- 2、图中尺寸均标注建筑外墙皮尺寸，单位以米计；建筑一览表中建筑高度为建筑物室外地面至女儿墙高度计算；建筑一览表中消防高度为建筑物室外地面至屋面面层高度计算；
- 3、消防车道均满足以下要求：
- (1) 消防车道的净宽度和净空高度均不小于4.0m；(2) 消防车道的转弯半径不小于12.0m；(3) 消防车道与建筑之间均不设置妨碍消防车操作的树木、架空管等障碍物；(4) 消防车道的坡度均不大于8%；(5) 消防车道的路面、救援操作场地、消防车道和救援场地下面的管道和暗沟等压力；(6) 消防车道荷载35吨，满足消防车荷载要求。

批注栏:
COMMENT BAR

中联西北工程设计研究院有限公司
China United Northwest Institute for Engineering Design & Research Co., Ltd
工程设计甲级编号: A161001322 A261001329
中国·西安·西北北路16号 电话: 029-69951000

中联西北工程设计研究院有限公司
设计文件送审章
甲级 A161001322
注册执业栏
REGISTERED ARCHITECT/ENGINEER

中华人民共和国一级注册建筑师
姓名: 张蕊
注册号: 6100132-027
有效期至: 至2026年10月

签名栏
SIGNATURE

项目总设计师 PROJECT DIRECTOR	张蕊	张银全
审 定 AUTHORIZED FOR ISSUE BY	张银全	张银全
审 核 APPROVED BY	张艳	张艳
校 对 CHECKED BY	贺姣	贺姣
专业负责人 DISCIPLINE RESPONSIBLE	张蕊	张蕊
设 计 DESIGNED BY	吴雨箫	吴雨箫

建设单位
CLIENT

镇巴县中医院

项目名称
PROJECT

镇巴县医共体中医院分院慢病管理综合楼

子项目名称
SUB-ITEM

图纸名称
DRAWING TITLE

总平面图

工程编号 ENGINEERING NO	25194	设计阶段 STAGE	报规
专 业 DISCIPLINE	建筑	图 号 DRAWING NO	1
版 本 EDITION		日 期 DATE	2026.01