


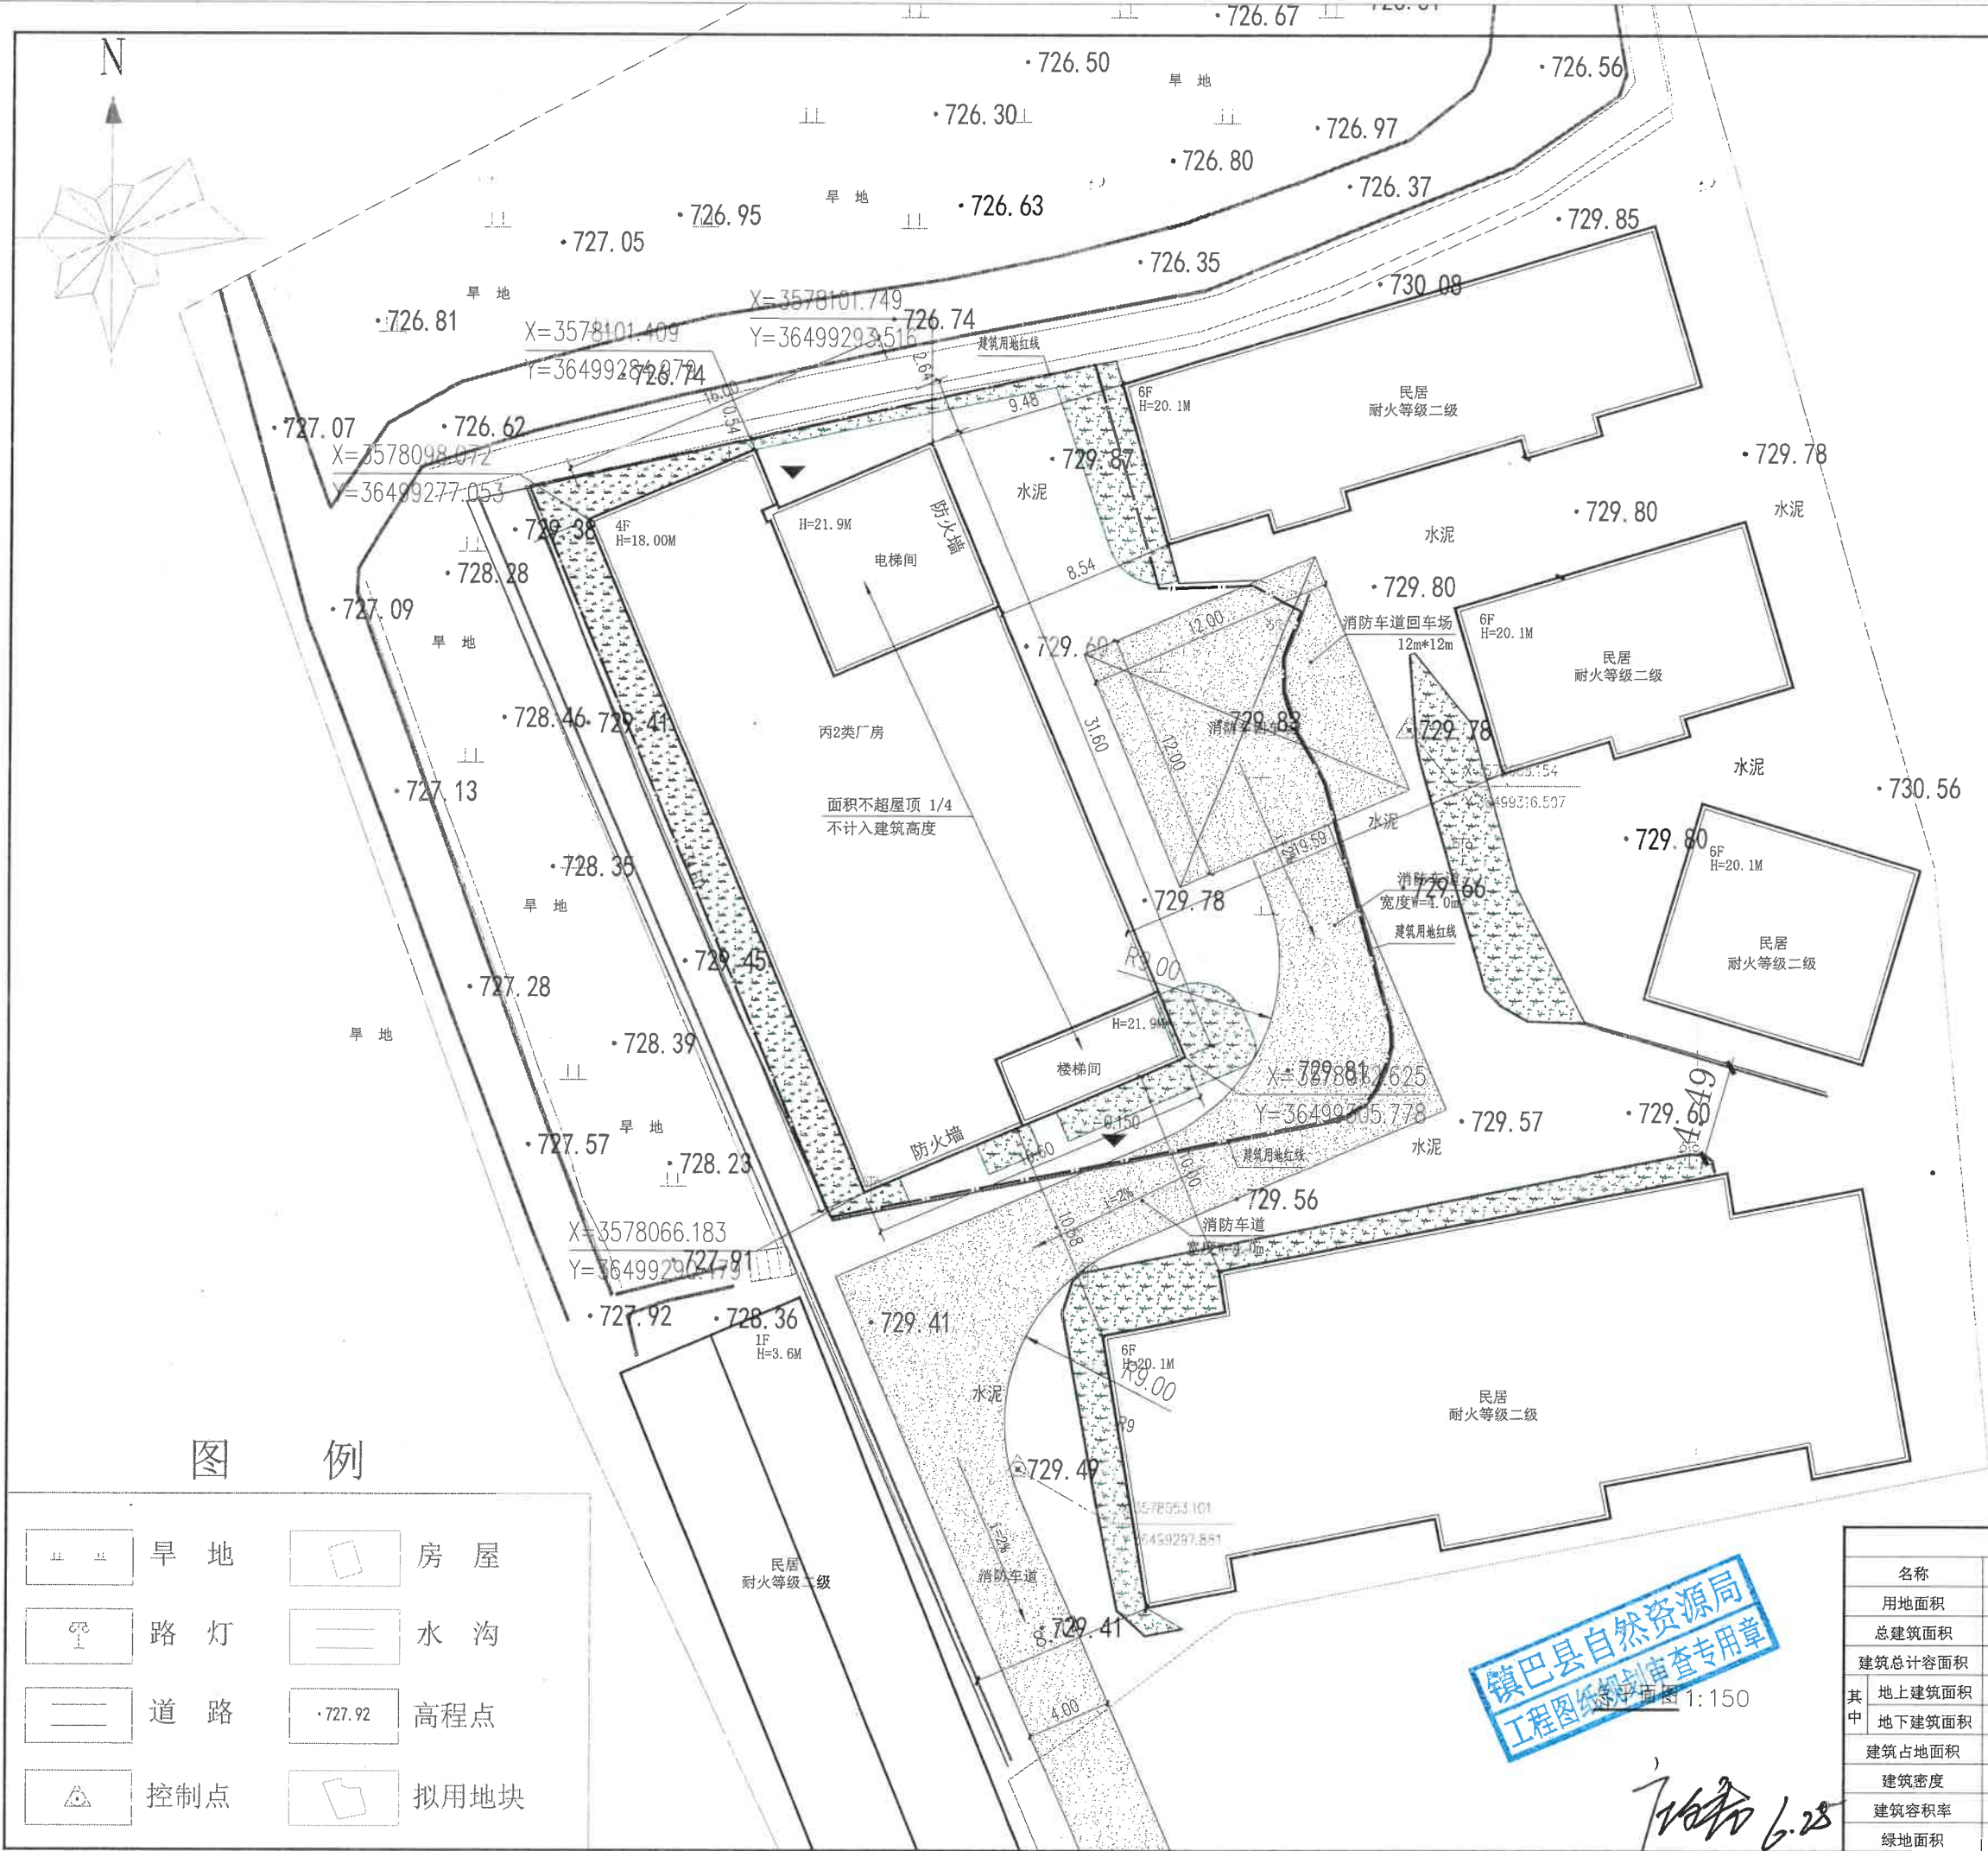

图例

- 旱地
- 房屋
- 路灯
- 水沟
- 道路
- 高程点
- 控制点
- 拟用地块

中华人民共和国一级注册建筑师
姓名: 明超
注册号: 5100092-011
有效期至: 2025年04月

四川省建设工程设计图专用章
四川宏图都市设计集团有限公司
甲级: 建筑行业(建筑工程)专业
乙级: 建筑行业(建筑工程)专业
丙级: 建筑行业(建筑工程)专业
丁级: 建筑行业(建筑工程)专业
戊级: 建筑行业(建筑工程)专业
己级: 建筑行业(建筑工程)专业
庚级: 建筑行业(建筑工程)专业
辛级: 建筑行业(建筑工程)专业
壬级: 建筑行业(建筑工程)专业
癸级: 建筑行业(建筑工程)专业



注册执业栏
姓名: 明超
注册证书号码: 195101813
注册印章号码: 5100092-011
设计号:
工程名称:
镇巴县渔渡镇渔渡社区经济合作社
子项名称:
建设单位:
镇巴县渔渡镇渔渡社区经济合作社
图名:
总平面图

单位: mm
比例: 1:100
日期: 2025.03
图例: 方案
图号: 01/06
版本: 第一版

建筑经济指标					
名称	数量	单位	楼层	层高	
用地面积	927.18	m²	-1层	3.9m	
总建筑面积	2365.59	m²	1层	4.5m	
建筑总容积	2171.83	m³	2层	4.5m	
其中地上建筑面积	2171.83	m²	3层	4.5m	
地下建筑面积	193.76	m²	4层	4.5m	
建筑占地面积	532.06	m²	建筑高度	18.00m	
建筑密度	57.38%		室内外高差	0.15m	
建筑容积率	2.34		建筑消防高度	18.15m	
绿地面积	176.16	m²	绿地率	18.99%	

镇巴县自然资源局
工程图审专用章
1:150

2025.6.28

四川宏图都市设计
咨询集团有限公司
Sichuan Hongtu Urban Design
and Consulting Group Co., Ltd.
中国(四川)自由贸易试验区成都高新区
天府大道中段1333号13楼404号
电话: 028-86182889 传真: 028-86182889
工程设计资质证书编号: A151000927