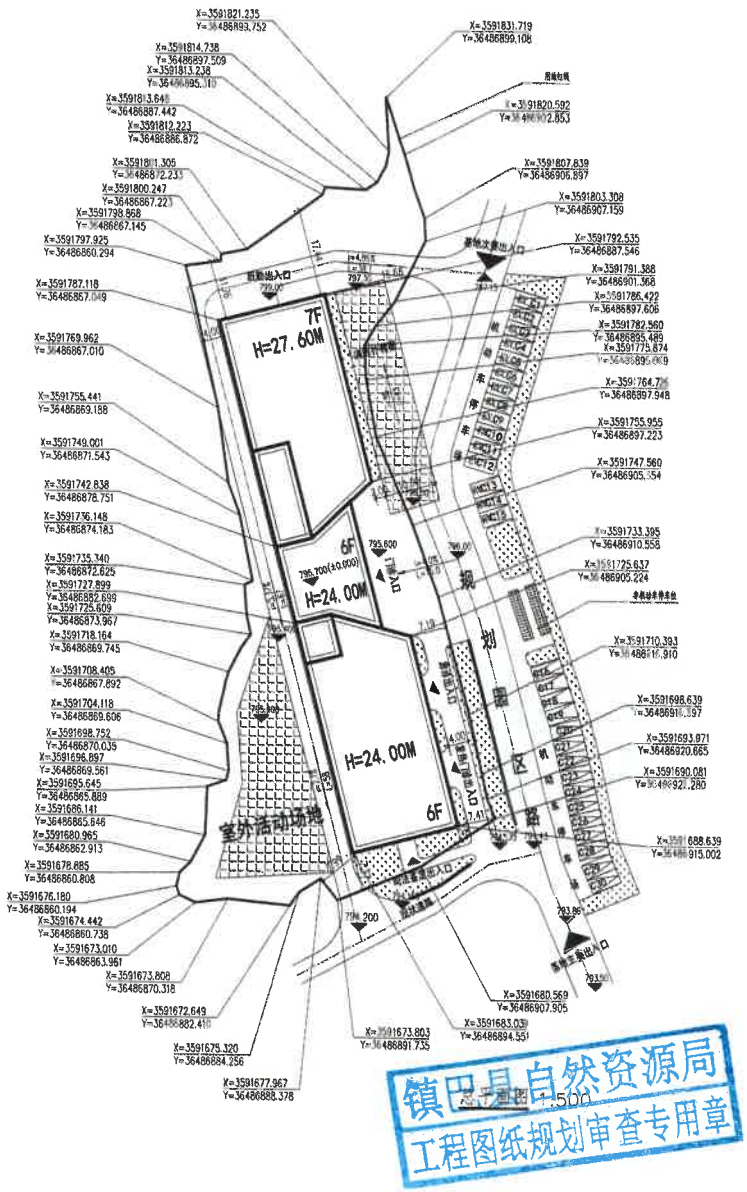

镇巴县自然资源局
工程图纸规划审查专用章

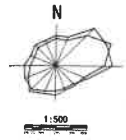

比例尺

区位图

图例

界地红线	规划建筑	出入口	控制点坐标
理路红线	绿线	道路线	控制点坐标控制户标高
地下室范围	张步路线	公厕	拟建建筑室内正负零绝对标高
消防车道边线	道路	垃圾收集点	停车位
水池	绿地	带充电桩停车位	燃气调压站

综合技术指标

项目			计量单位	数值	备注
一	用地性质			医院用地	
二	地块编号			GX-06-01	
三	项目总用地面积		m^2	5424.00	
四	基底面积		m^2	2197.50	
五	容积率		-	2.65	
六	建筑密度		%	40.51	
七	绿地率		%	25.1	
八	建筑限高		m	27.6	
九	总建筑面积		m^2	14369.96	
十	地上总建筑面积		m^2	14369.96	
十一	床位数		个	98	
十二	绿地面积		m^2	1360	
十三	机动车停车位		个	30	(异地补充)
	其中	地上停车位	个	30	(异地补充)
		地下停车位	个	/	
	非机动车停车位		个	34	其中非机动车停车位电动自行车为2个
备注					

1. 消防补救面积法同园区内建筑做法。
2. 消防补救面结构选用图标图集《17J008》中261页略高墙A中XJD2.0。
3. 消防补救面完成后，沿消防补救面新建围墙。

机械工业勘察设计研究院有限公司
CHINA JIXIAN RESEARCH INSTITUTE OF ENGINEERING INVESTIGATIONS AND DESIGN, Co., Ltd.
设计证书编号：甲级 A161002380

项目负责人	鲁卫国		镇巴县精神专科医院				
审定	鲁卫国						
审核	鲁卫国						
校对	贾凤					总平面图	
专业负责人	贾凤		专业	设计阶段	日期	比例	设计号	图号
设计	韩文俊		建筑	施工图	2022.10	1:500	22-2720	建施-02