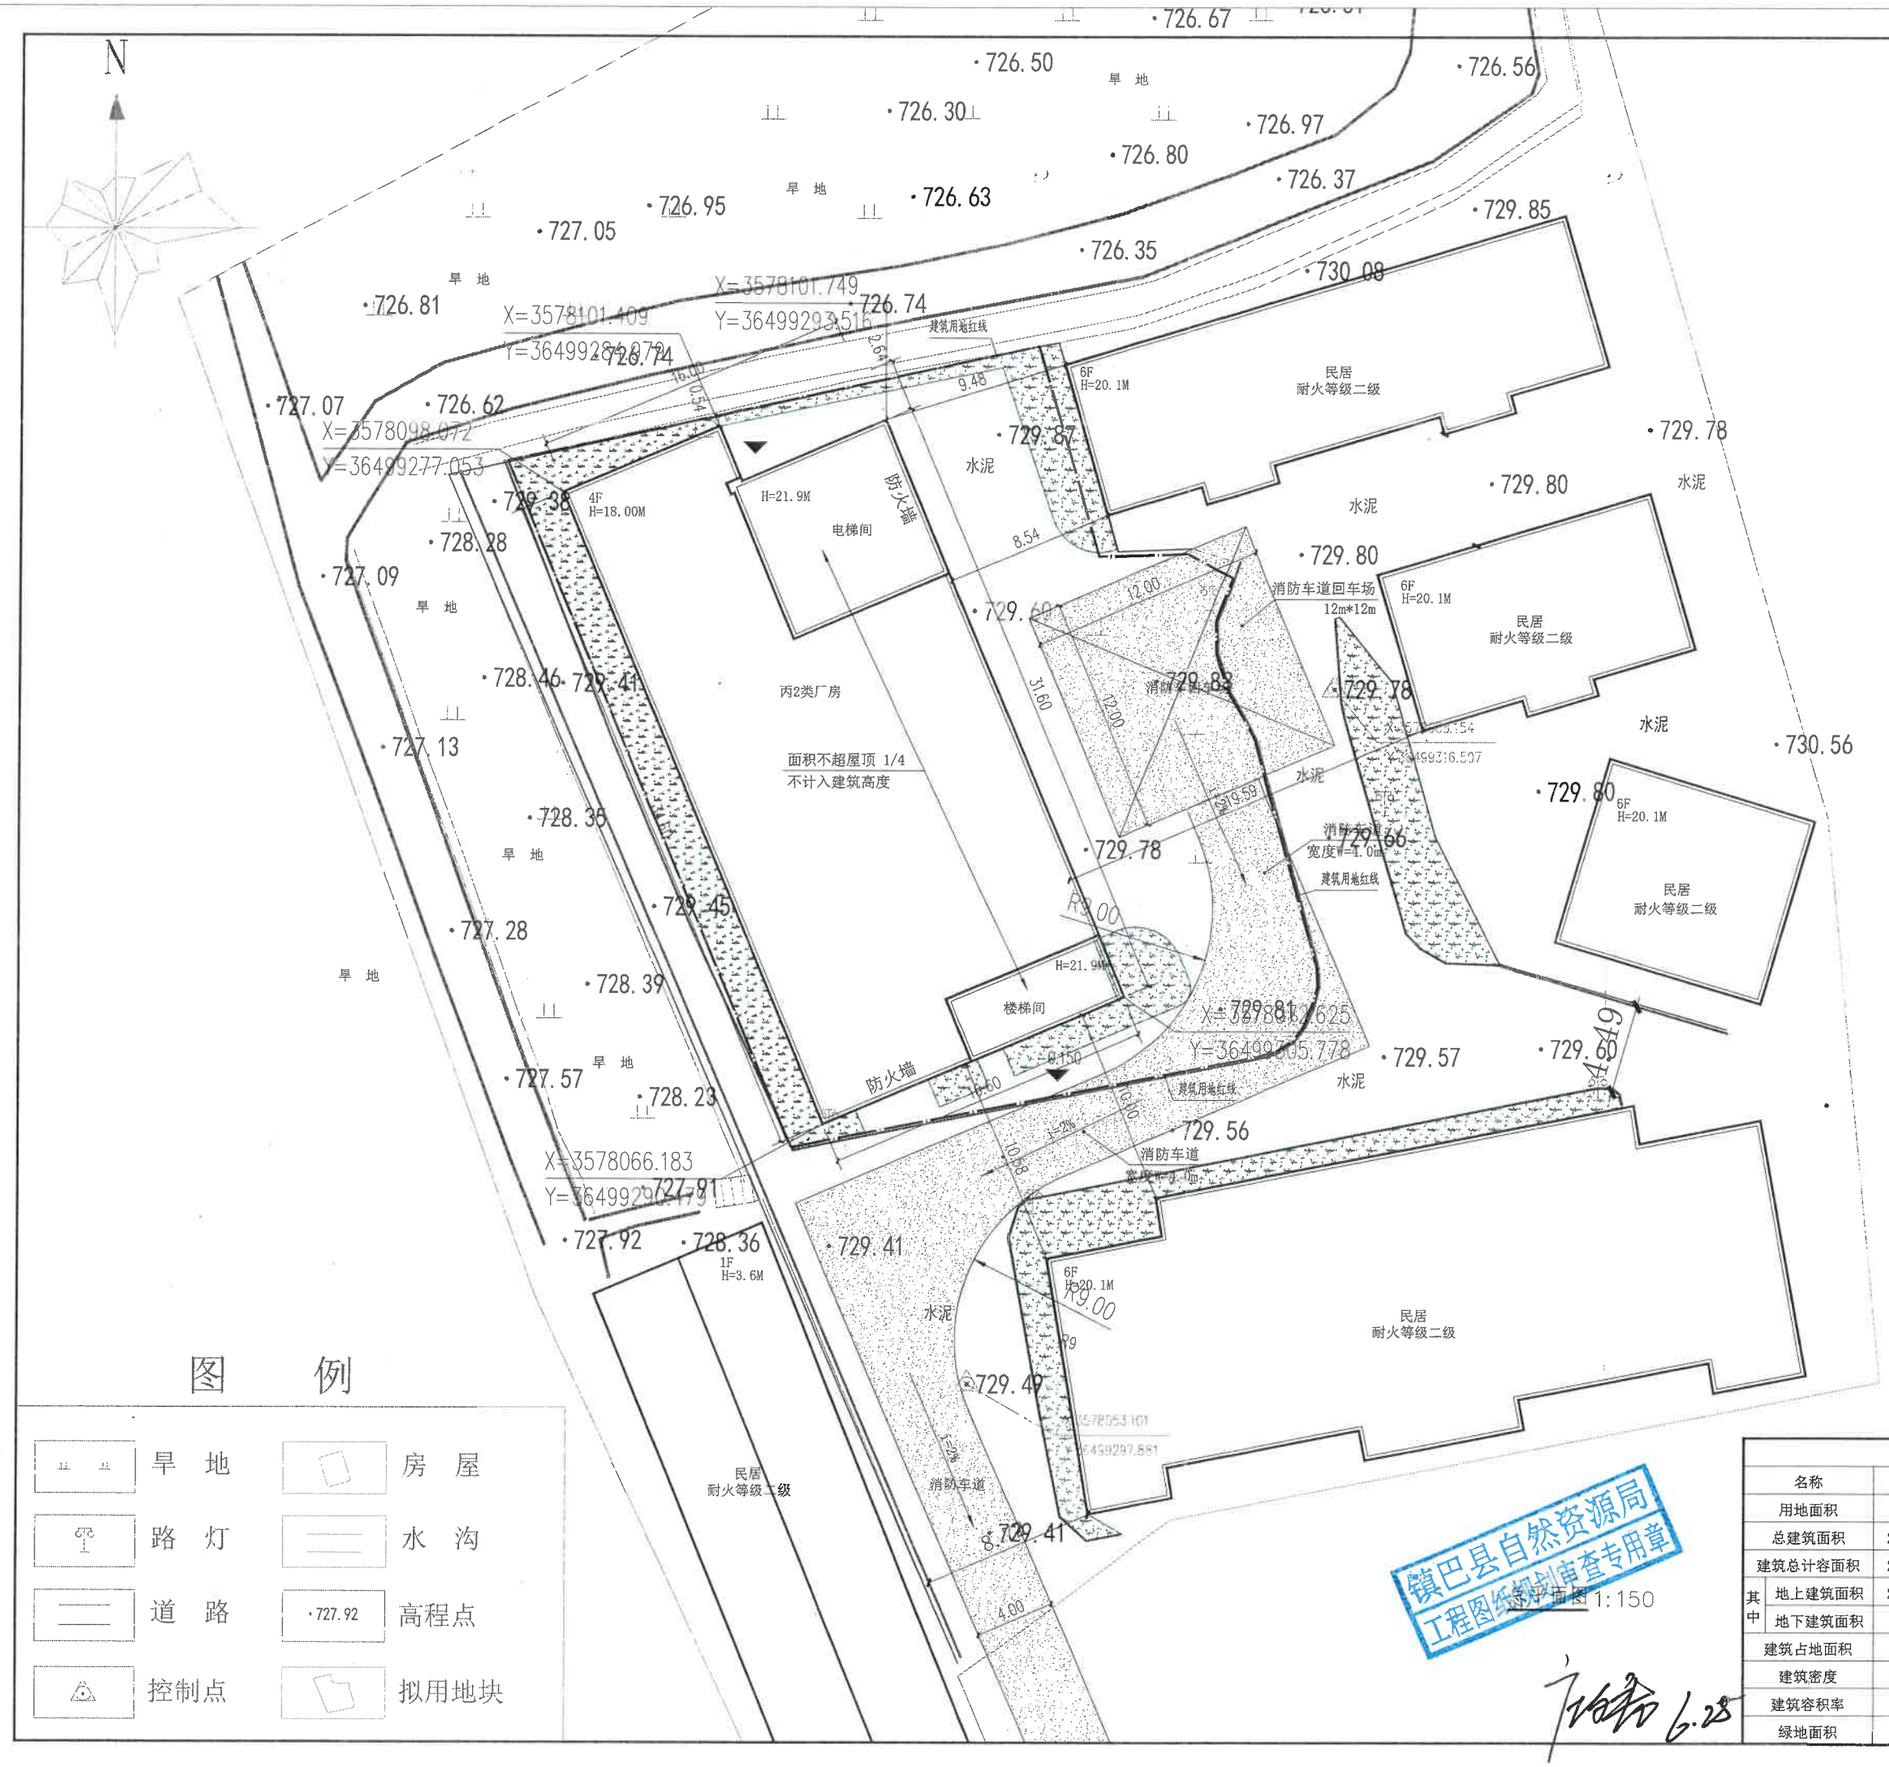

图 例

	旱 地		房 屋
	路 灯		水 沟
	道 路	·727.92	高程点
	控制点		拟用地块

总平面图 1:150

镇巴县自然资源局
工程图纸规划审查专用章

建筑经济指标

名称		数量	单位	楼层		层高
用地面积		927.18	m²	建筑层数：地上四层 地下一层	-1层	3.9m
总建筑面积		2365.59	m²		1层	4.5m
建筑总计容面积		2171.83	m²		2层	4.5m
其中	地上建筑面积	2171.83	m²		3层	4.5m
	地下建筑面积	193.76	m²		4层	4.5m
建筑占地面积		532.06	m²	建筑高度		18.00m
建筑密度		57.38%		室内外高差		0.15m
建筑容积率		2.34		建筑消防高度		18.15m
绿地面积		176.16	m²	绿地率		18.99%

说明：

中华人民共和国一级注册建筑师
姓 名：明 超
注册号：5100092-011
有效期：至2027年04月

四川省建设工程设计出图专用章
四川宏图都市设计咨询集团有限公司
资质等级范围：风景园林工程设计专项甲级；市政行业（道路工程、桥梁工程）专业甲级；建筑行业（建筑工程）甲级。
证书编号：A151000927 有效期至：2028年12月22日

注册执业栏 REGISTERED ARCHITECT ENGINEER

姓 名：明 超 NAME
注册证书号码：195101813 REGISTRATION CERTIFICATE NO.
注册印章号码：5100092-011 STAMP NO.
设计号： JOB NO.
工程名称：镇巴县渔渡镇农产品加工标准化厂房建设项目 PROJECT TITLE
子项名称： SUB TITLE
建设单位：镇巴县渔渡镇渔渡枧社区经济合作社 CLIENT
图 名：总平面图 DRAWING TITLE
单 位：mm UNIT
比 例：1:100 SCALE
日 期：2025.03 DATE
图 别：方 案 DWG. CATEGORY
图 号：01/06 DWG. NO.
版 本：第一版 VER. NO.

设 计 DESIGNED BY	樊晓冬	
校 对 CHECKED BY	杨建军	
专业负责人 DISCIPLINE CHIEF	黄珺瑶	
设计总负责人 PROJECT ARCHITECT	林真铁	
项目负责人 PROJECT CHIEF	明 超	
审 核 AUDIT	张正换	
审 定 APPROVED BY	曾文林	

四川宏图都市设计咨询集团有限公司
Sichuan Hongtu Urban Design and Consulting Group Co.,Ltd.
中国（四川）自由贸易试验区成都高新区
天府大道中段1359号12楼1402-1406号
电话：028-85182989 传真：028-85182989
工程设计资质证书编号：A151000927 LICENSE NO.