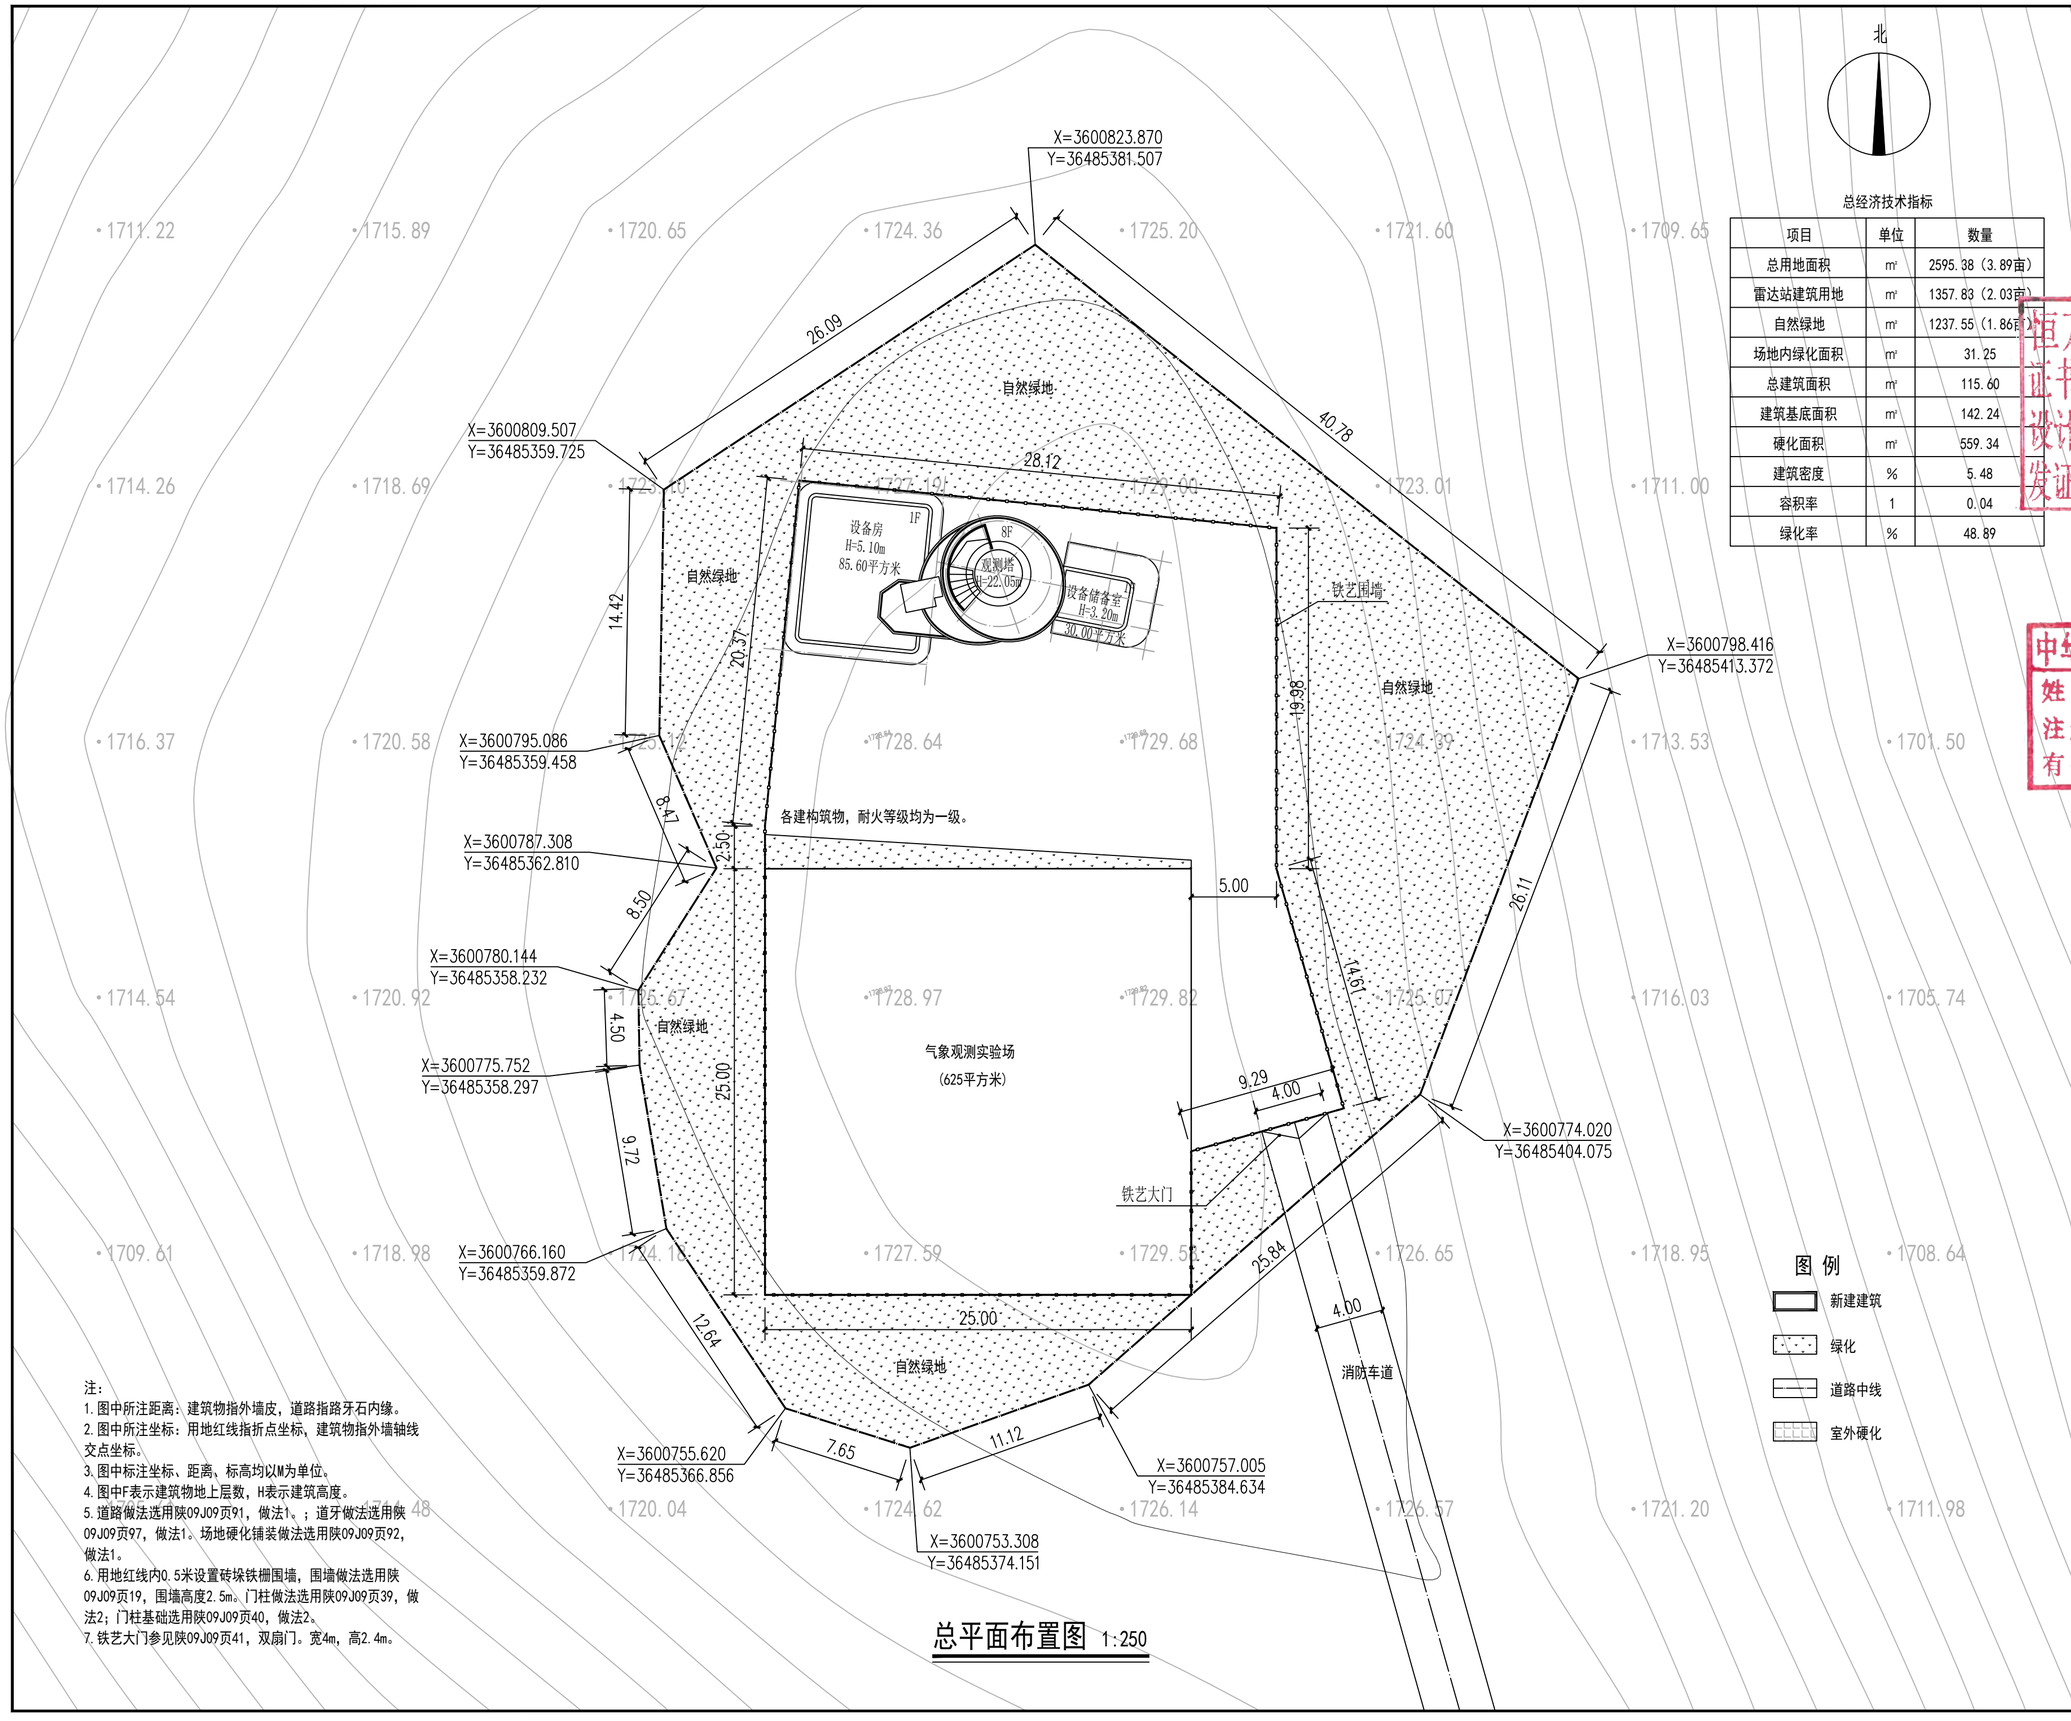


总经济技术指标

项目	单位	数量
总用地面积	㎡	2595.38（3.89亩）
雷达站建筑用地	㎡	1357.83（2.03亩）
自然绿地	㎡	1237.55（1.86亩）
场地内绿化面积	㎡	31.25
总建筑面积	㎡	115.60
建筑基底面积	㎡	142.24
硬化面积	㎡	559.34
建筑密度	%	5.48
容积率	1	0.04
绿化率	%	48.89

图 例

- 新建建筑
- 绿化
- 道路中线
- 室外硬化

注：
1. 图中所注距离：建筑物指外墙皮，道路指路牙石内缘。
2. 图中所注坐标：用地红线指折点坐标，建筑物指外墙轴线交点坐标。
3. 图中标注坐标、距离、标高均以M为单位。
4. 图中F表示建筑物地上层数，H表示建筑高度。
5. 道路做法选用陕09J09页91，做法1。；道牙做法选用陕09J09页97，做法1。场地硬化铺装做法选用陕09J09页92，做法1。
6. 用地红线内0.5米设置砖垛铁栅围墙，围墙做法选用陕09J09页19，围墙高度2.5m。门柱做法选用陕09J09页39，做法2；门柱基础选用陕09J09页40，做法2。
7. 铁艺大门参见陕09J09页41，双扇门。宽4m，高2.4m。

总平面布置图 1:250

恒万达设计咨询有限公司
HOWOND DESIGN CONSULTING CO.,LTD.
设计证书乙级编号A261001757
No.A261001757 Class B of Architecture Design(PRC)

出图章
DRAWING SEAL

恒万达设计咨询有限公司
证书编号：A261001757
设计等级：建筑工程乙级
发证机关：陕西省住房和城乡建设厅

注册师章
REGISTRATION SEAL

中华人民共和国一级注册建筑师
姓名：王华刚
注册号：6100175-004
有效期：至2026年11月

建设单位：
CLIENT
镇巴县气象局

工程名称：
PROJECT NAME
镇巴县雷达站建设项目

子项名称：
SUB-PROJECT

图名：
DRAWING TITLE
总平面布置图

设计号：PROJECT No.	2024-建筑-0222		
设计总负责人：PROJECT DIRECTOR	王华刚		
专业负责人：DISCIPLINE RESPONSIBLE BY	王华刚		
设计人：DESIGNED BY	侯 琪		
校对人：CHECKED BY	雷恒斌		
审核人：AUDITED BY	武 文		
审定人：AUTHORIZED BY	武 文		
图别：STATUS	建初图	图号：DRAWING No.	C建-01
比例：SCALE	1:250	日期：DATE	2024.05