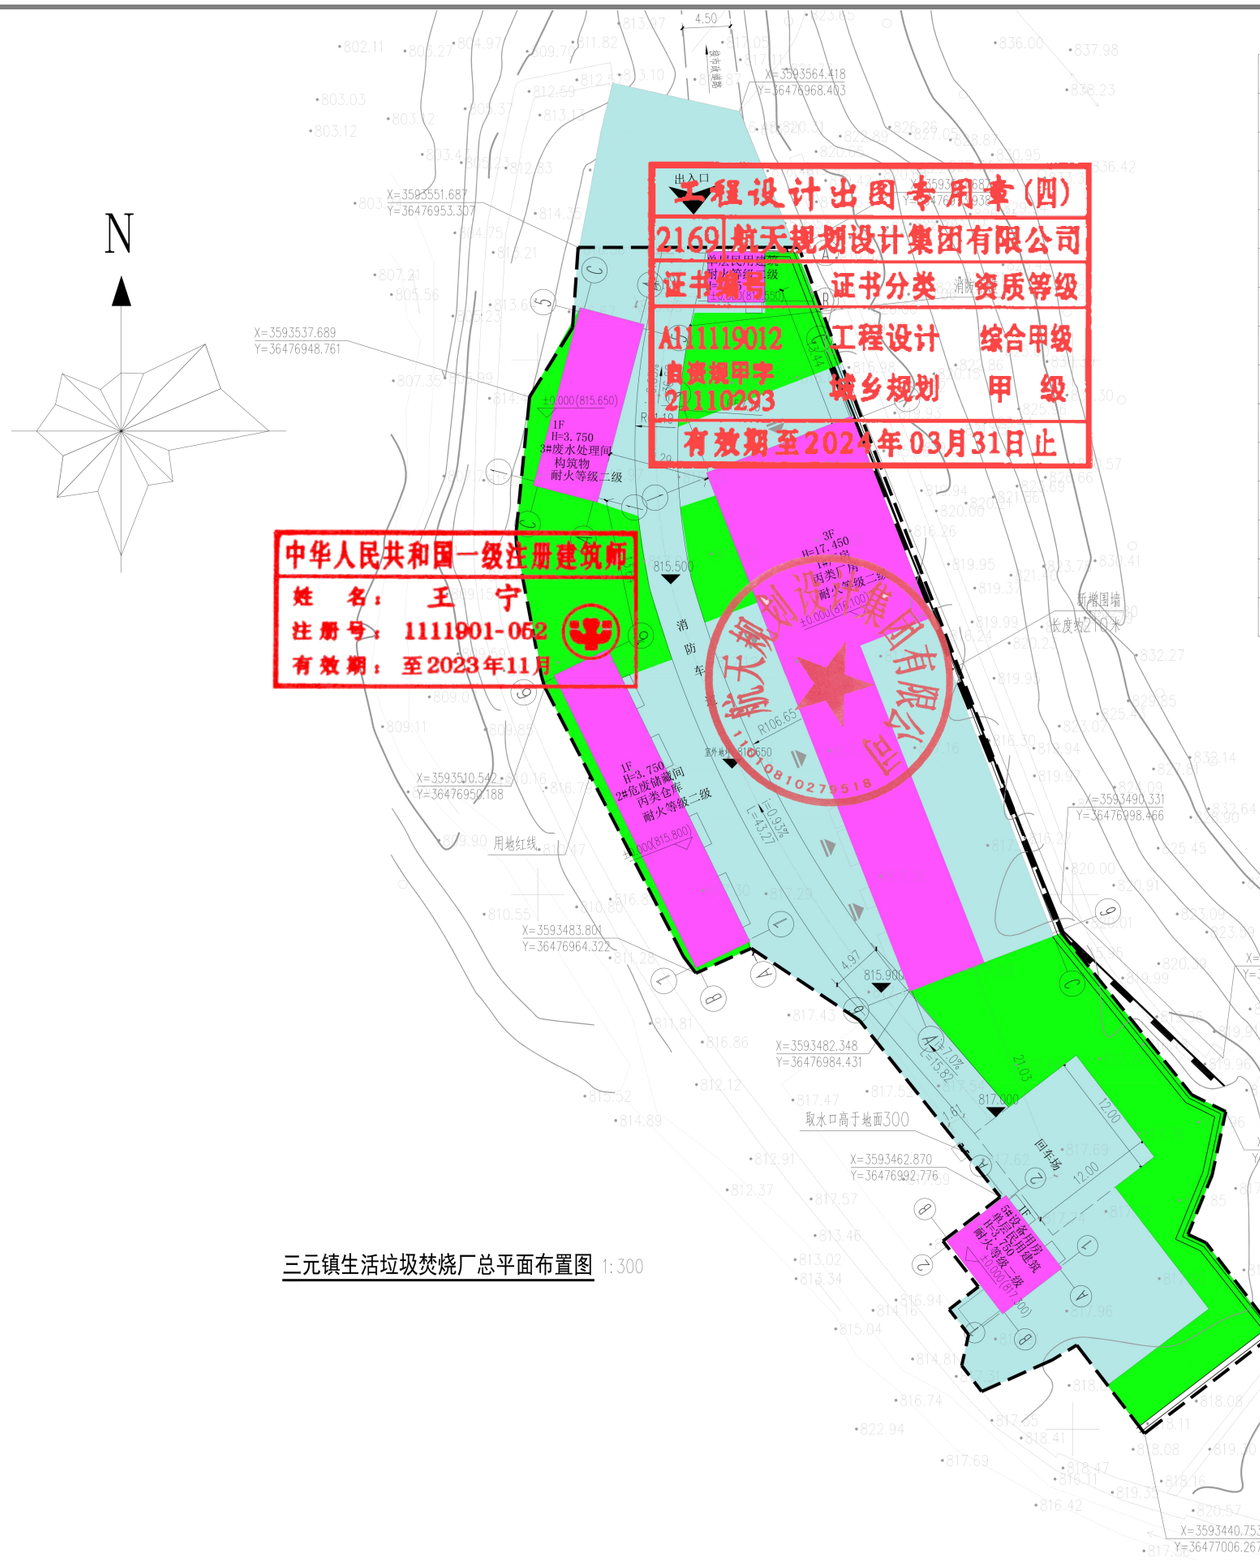


三元镇生活垃圾焚烧厂总平面布置图 1:300

三元镇生活垃圾焚烧厂-综合技术经济指标			
一、规划建设净用地面积(参与容积率和建筑密度计算)			3282.00㎡
二、规划总建筑面积			1392.34㎡
其中：	总建筑面积	计容面积	计容总面积 1330.51㎡
1. 1#厂房	801.14㎡	1040.21㎡	
2. 2#危废储藏间	163.08㎡	163.08㎡	
3. 3#废水处理间	53.32㎡	53.32㎡	
5#设备用房	358.02㎡	57.12㎡	
6#大门、值班室	16.78㎡	16.78㎡	
三、绿化面积			794.58㎡
四、基底面积			1024.76㎡
五、绿化率			24.21%
六、建筑密度			31.22%
七、容积率			0.41